

Département de l'AVEYRON

Commune du MONASTÈRE

Aménagements de sécurité
des carrefours de la RD212


PLAN DES OUVRAGES

Carrefour avenue Bellevue

Echelle : 1/200°



PLAN DE SITUATION 1/20000

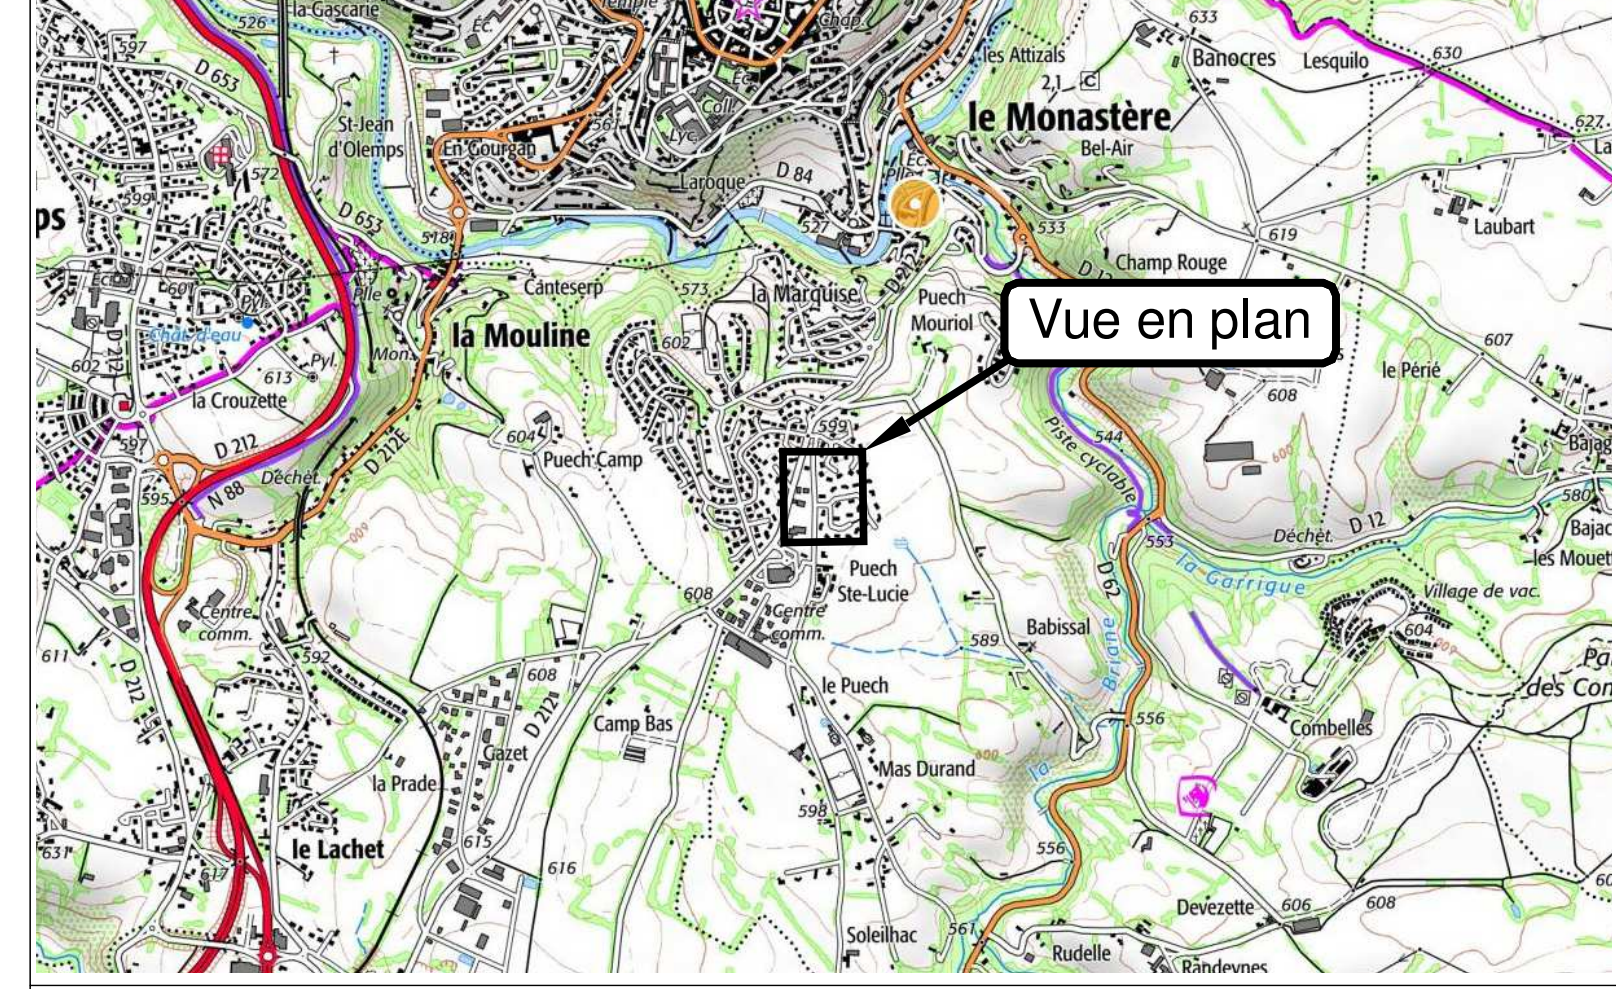

LEGENDE

Sols & voiries

- Chaussée en plateau - Enrobés
- Trottoir - Enrobés
- Zone empierrée / chemin piétonnier
- Espace enherbé
- Bande résinée
- Bande d'éveil à la vigilance

Bordures

- Bordure existante
- Bordure projetée type T2
- Bordure projetée type A2
- Bordure projetée type P1

Réseaux

- Réseau eaux pluviales projeté
- Regard avec grille carrée
- Regard avec grille rectangulaire
- Tête de d'aqueduc sécurisée
- Autre réseau divers existant enterré

Mobilier urbain


- Potelet
- Barrière de voirie
- Muret

aze
AVEYRON ETUDES ENVIRONNEMENT
Maîtrise d'œuvre
Assainissement
Eau potable
VRD

Adresse :
Résidence La Boriette - Bât. B1
Rue Vieusseux - 12 000 ROCHEZ

Plan dressé sous Mursura Génius 10.2.0

Affaire	Date
21401	10 février 2022
A	
B	
C	
D	

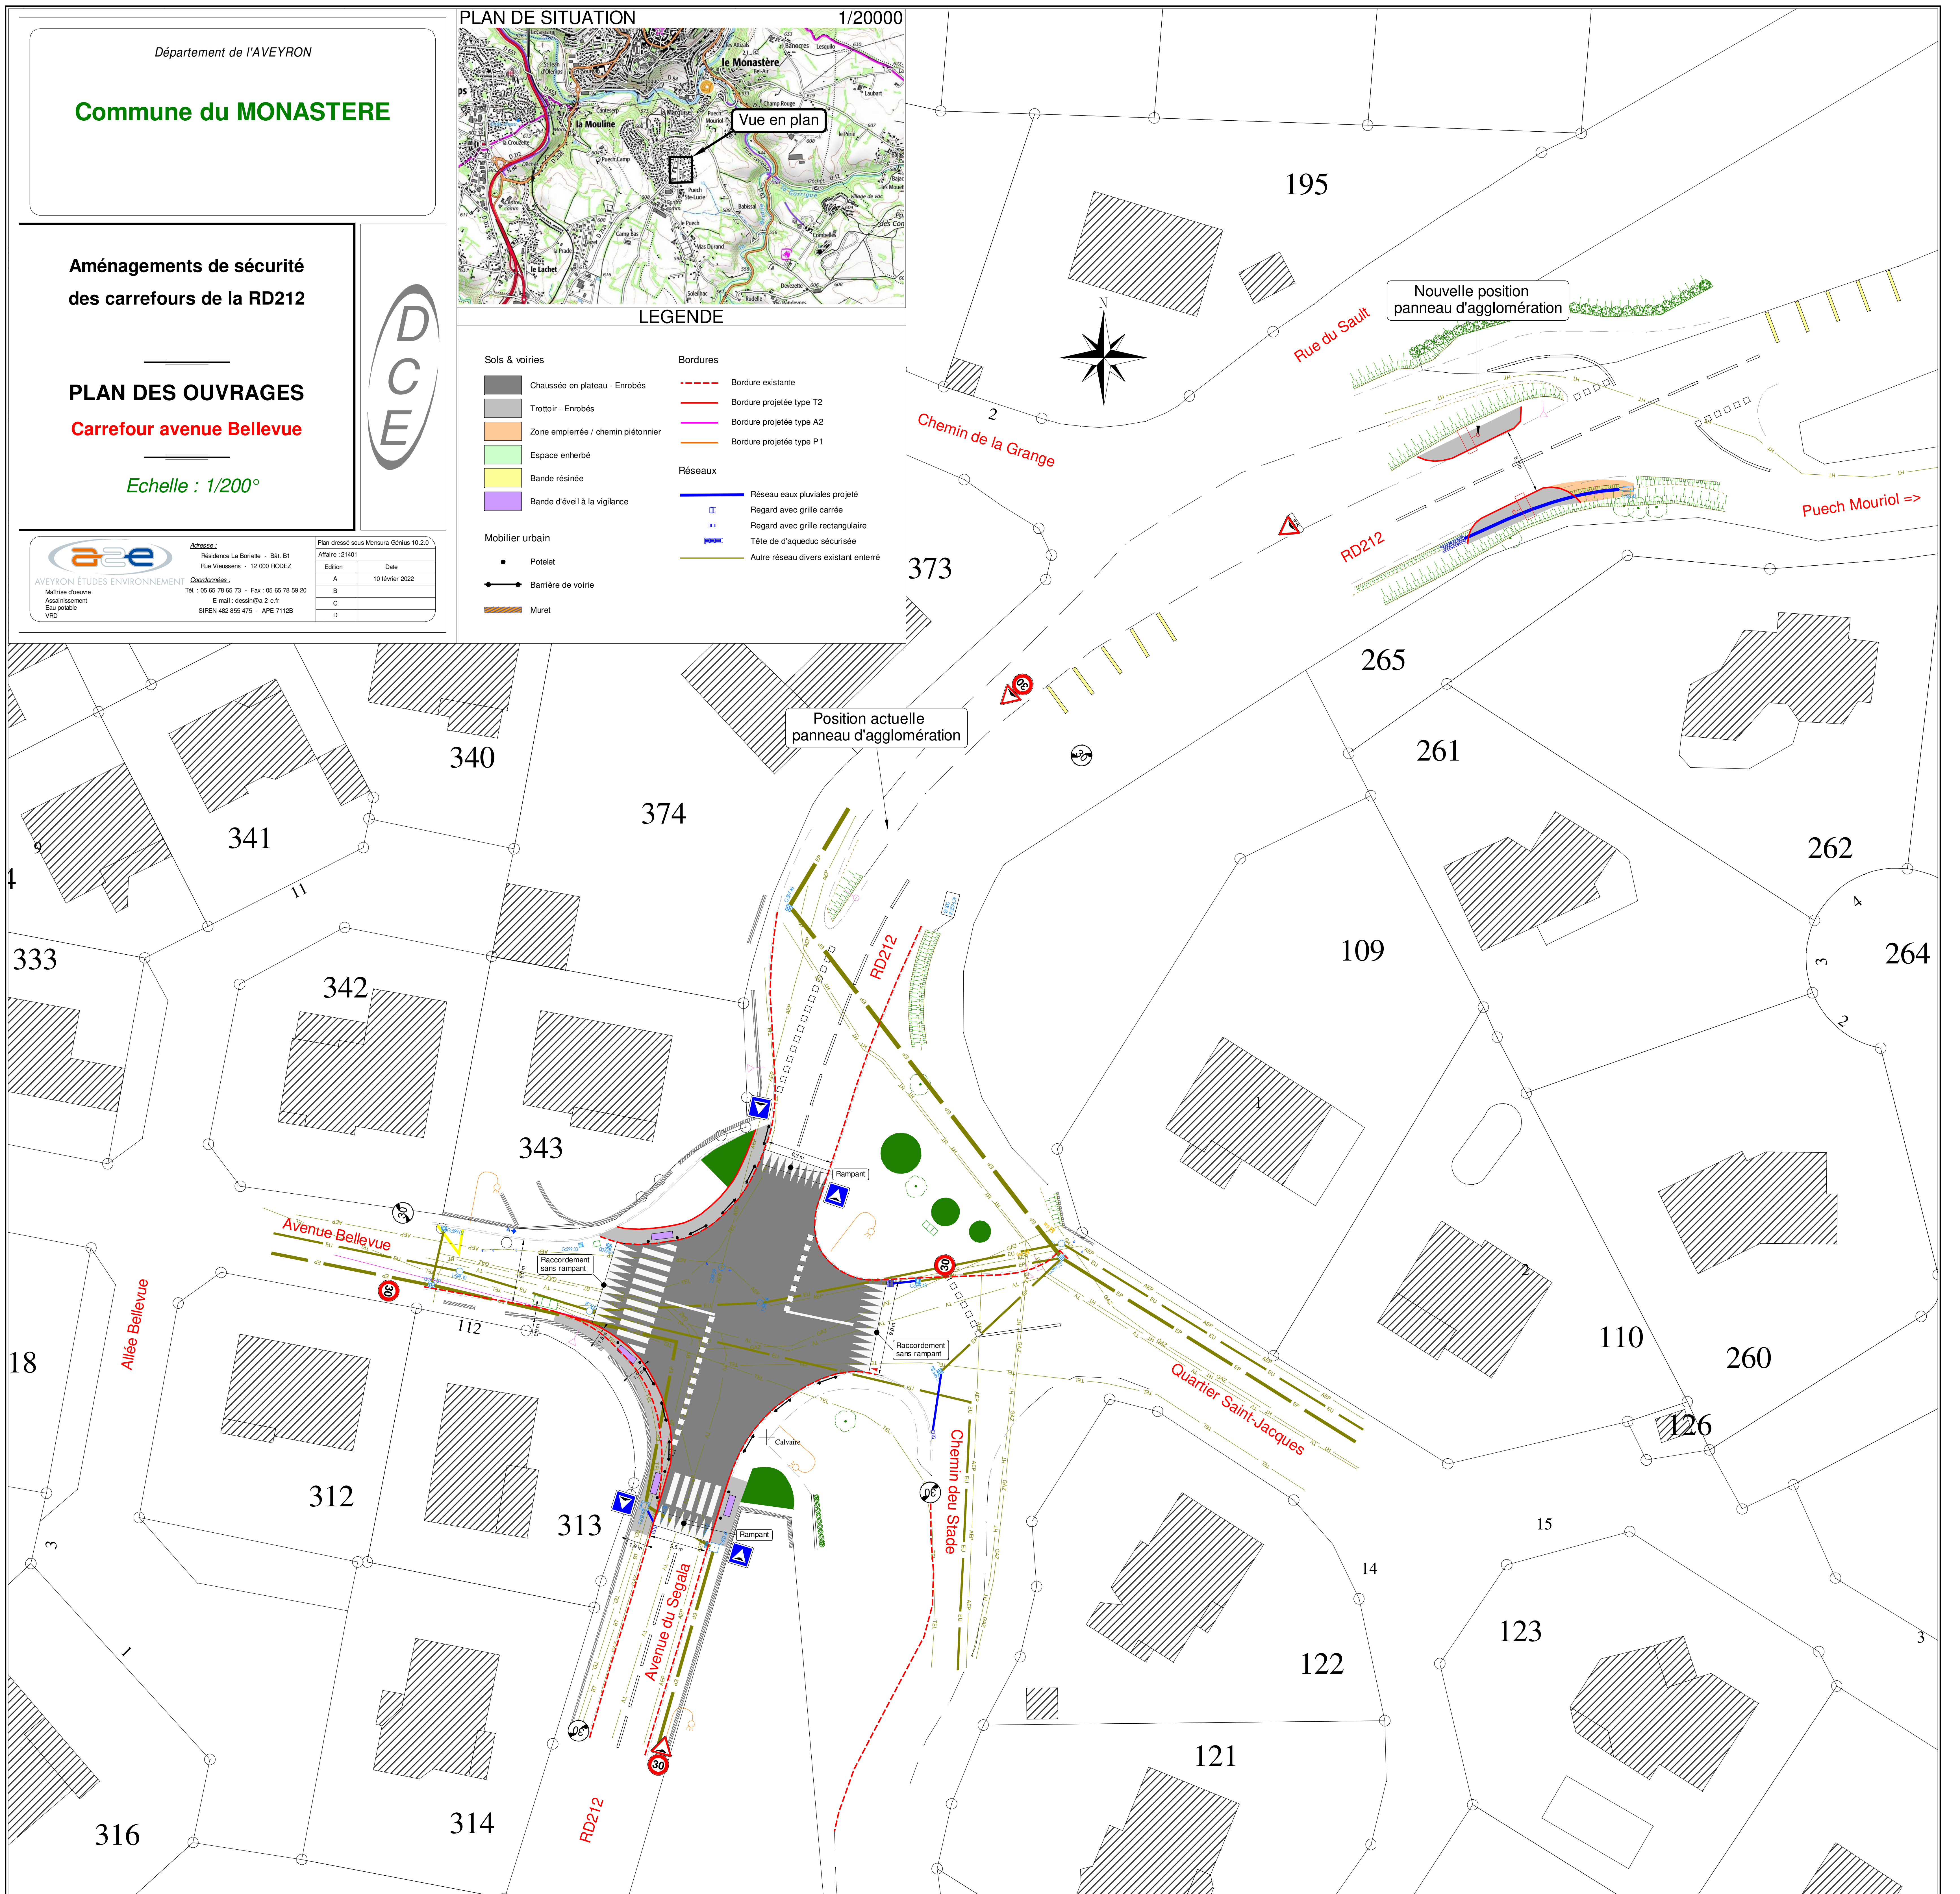



Département de l'AVEYRON

Commune du MONASTERE

Aménagements de sécurité
des carrefours de la RD212

PLAN DES OUVRAGES
Carrefour avenue des Métiers

Echelle : 1/200°

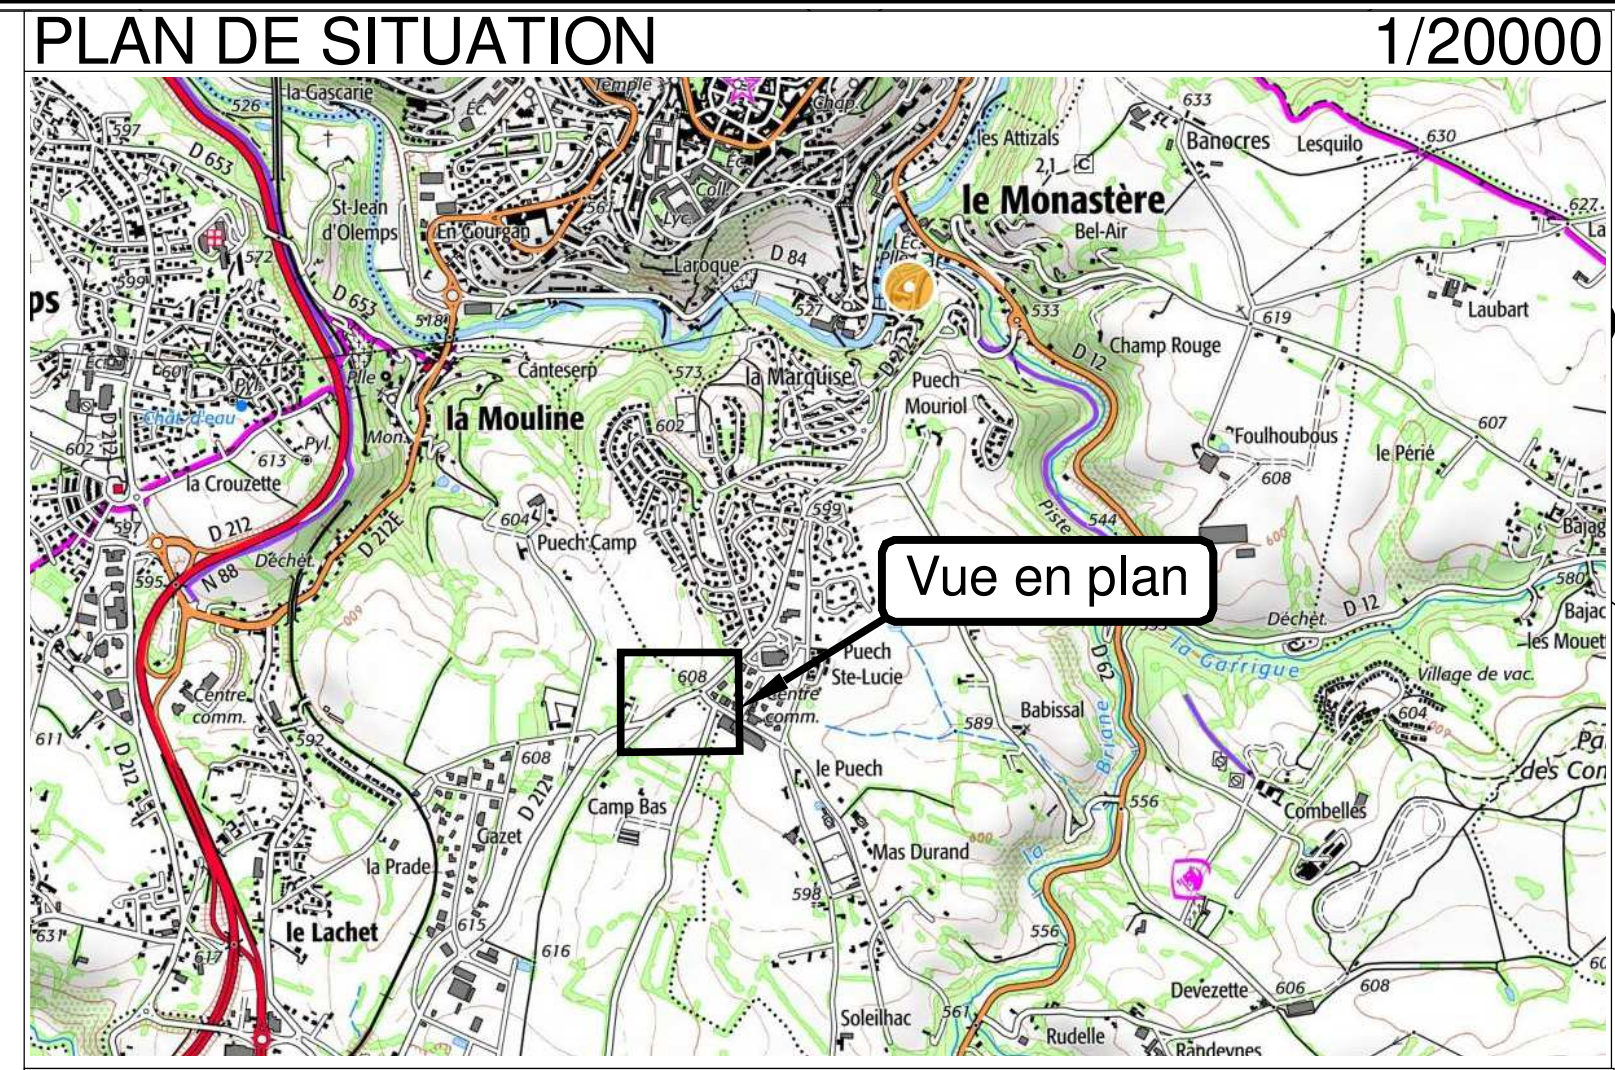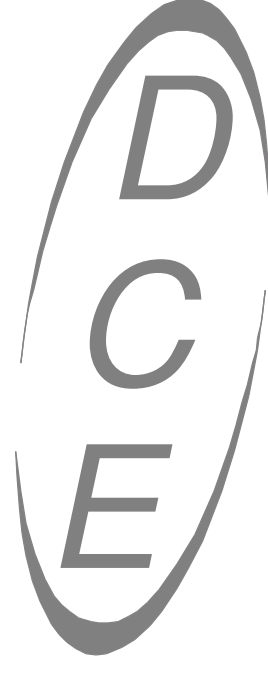

LEGENDE

Sols & voiries		Bordures	
	Chaussée en plateau - Enrobés		Bordure existante
	Trottoir - Enrobés		Bordure projetée type T2
	Zone empierrée / chemin piétonnier		Bordure projetée type A2
	Espace enherbé		Bordure projetée type P1
	Bande résinée	Réseaux	
	Bande d'éveil à la vigilance		Réseau eaux pluviales projeté
Mobilier urbain			Regard avec grille carrée
	Potelet		Regard avec grille rectangulaire
	Barrière de voirie		Tête de d'aqueduc sécurisée
	Muret		Autre réseau divers existant enterré

	Adresse: Résidence La Boriette - Bât. B1 Rue Vieuxvans - 12 000 ROCHEZ	Plan dressé sous Mensura Genius 10.2.0
	Coordonnées: Tel: 05 65 78 65 73 - Fax: 05 65 78 59 20	Affaire: 21401
	E-mail: dessin@ape.fr	Edition: A
	Site: SPREN 482 855 475 - APE 71128	Date: 10 février 2022

